


# SEZIONE A-A


Le giunzioni dei ferri orizzontali devono avere un sormonto di almeno 60 cm

Le giunzioni dei ferri orizzontali del paramento esterno devono essere sfalsate rispetto a quelle del paramento interno

In tutte le murature e nei basamenti inserire ferri  $\varnothing 8$  di collegamento tra le maglie in misura di 6 al mq

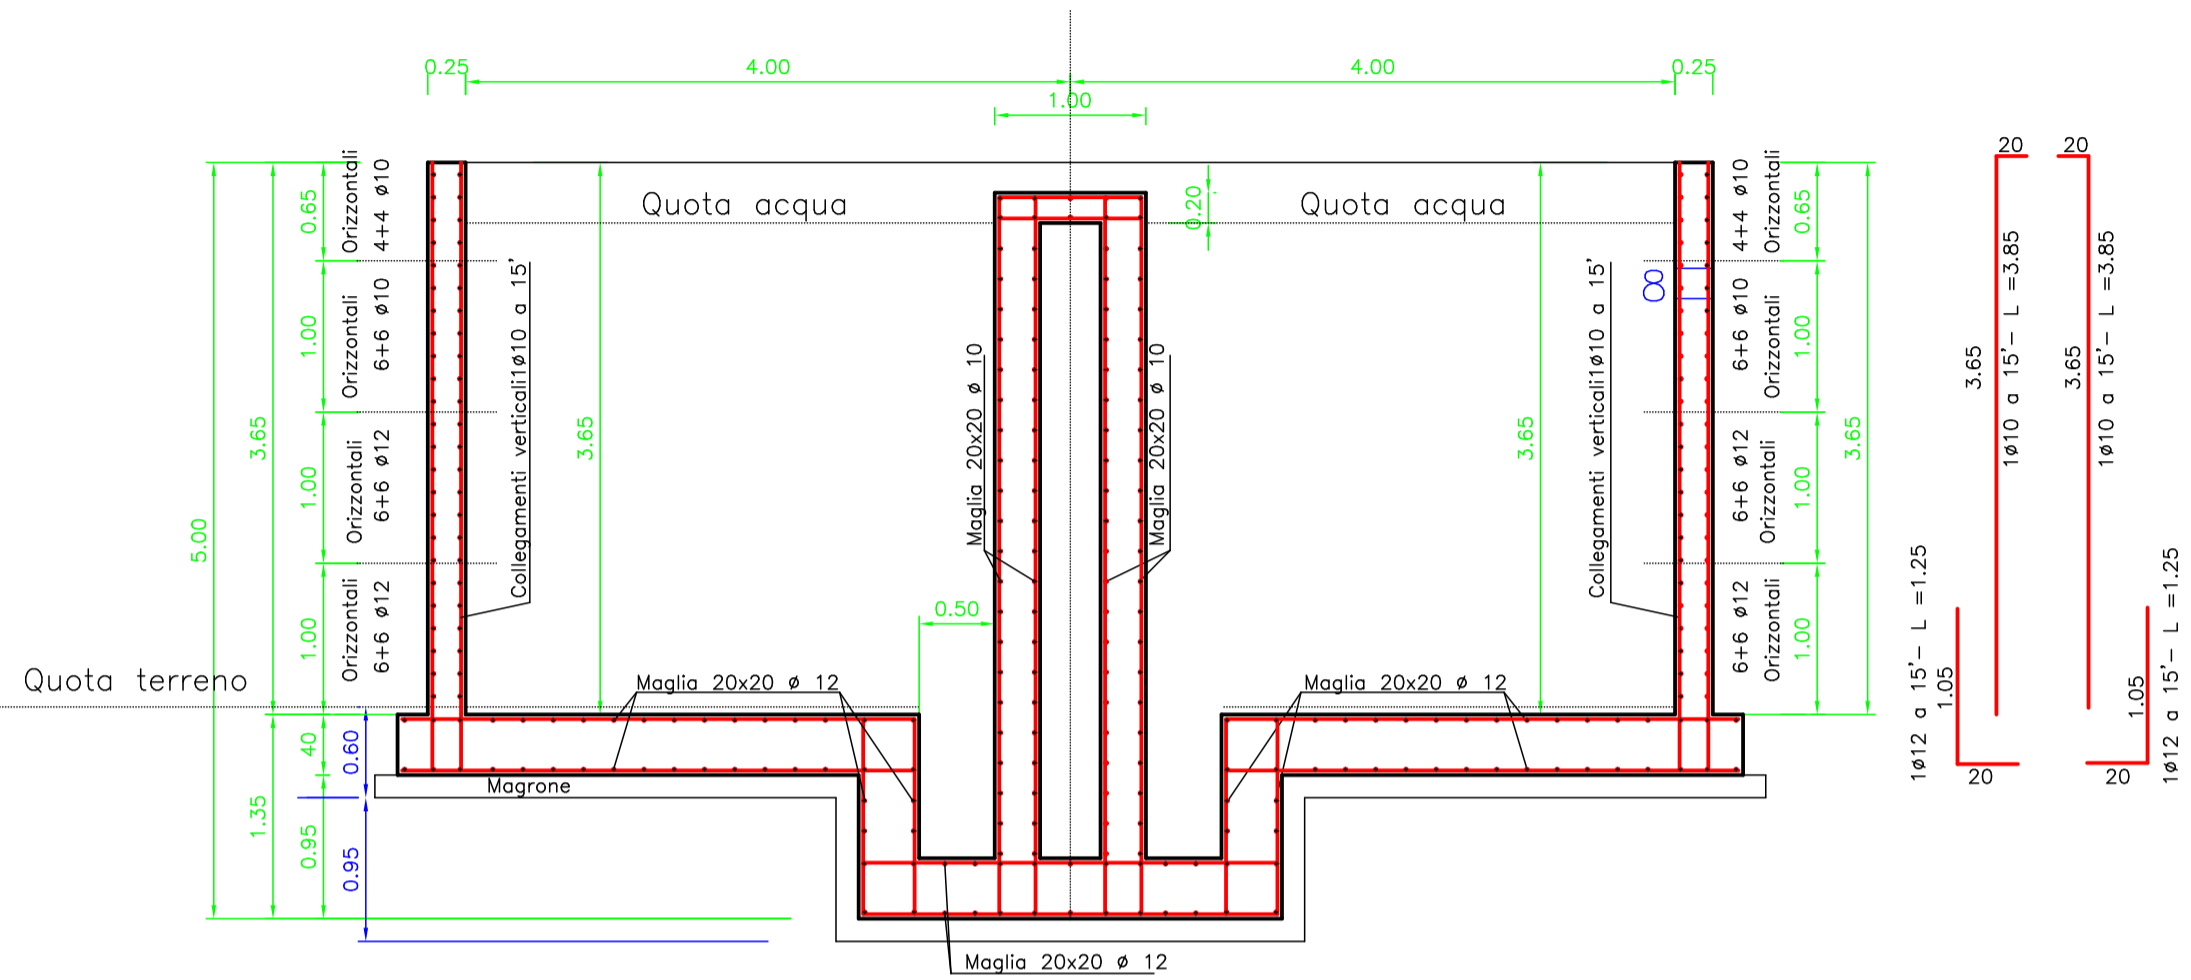

# PIANTA

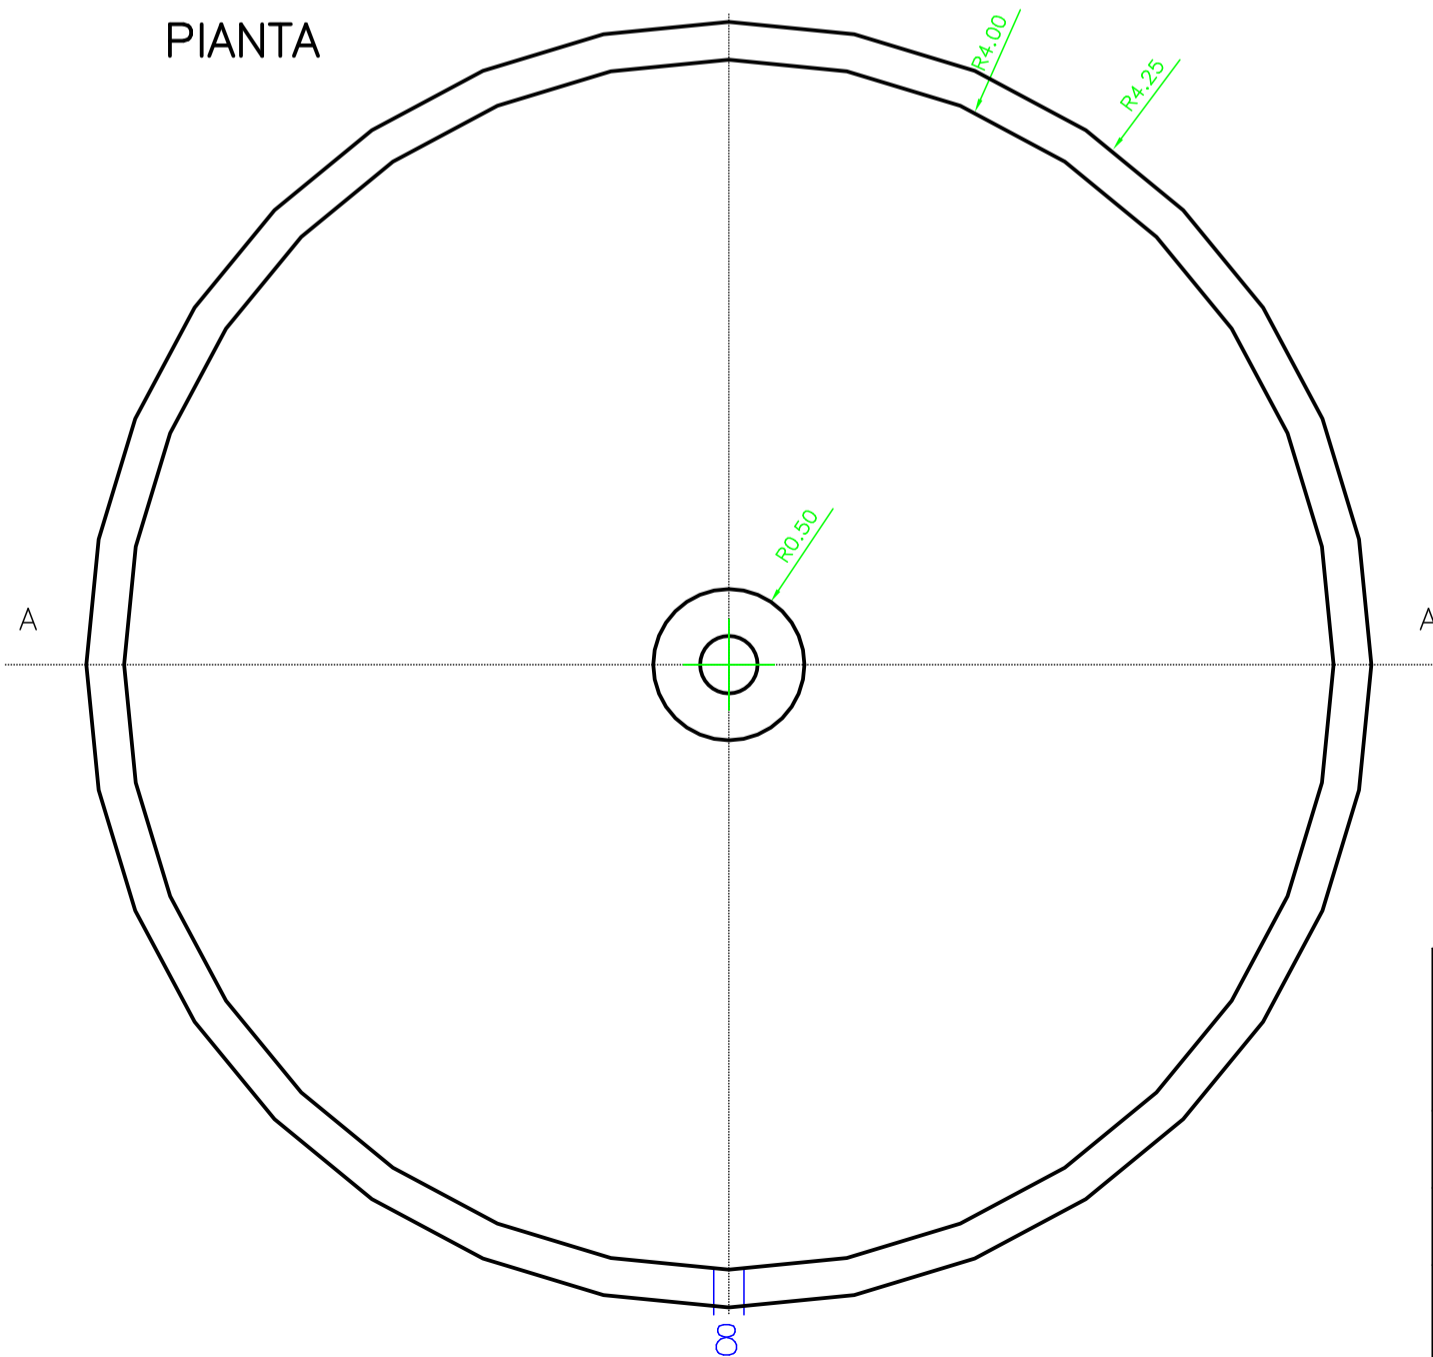

Copriferro cm 3

CALCESTRUZZO R'ck 300

FERRO FeB44k

Per il posizionamento dei fori vedi su  
 Planimetria rev. 08-1 posizione fori " CIS impianti srl"

<i>Studio Tecnico dott. ing. Marco Lorenzo Calvario</i> Via Padre Busnelli, 42 Saronno (VA) Tel./fax 02/91703401 E-mail info@studiotecnicocalvario.it www.studiotecnicocalvario.it	
Committente <b>Salumificio Ceriani Uboldo</b>	Scala Cad 1u=1m
Descrizione <b>Vasca di depurazione circolare</b>	Scala Stampa 1: 50 Tavola n° 4/5
	Data 12/01/06