




SEZIONE BB

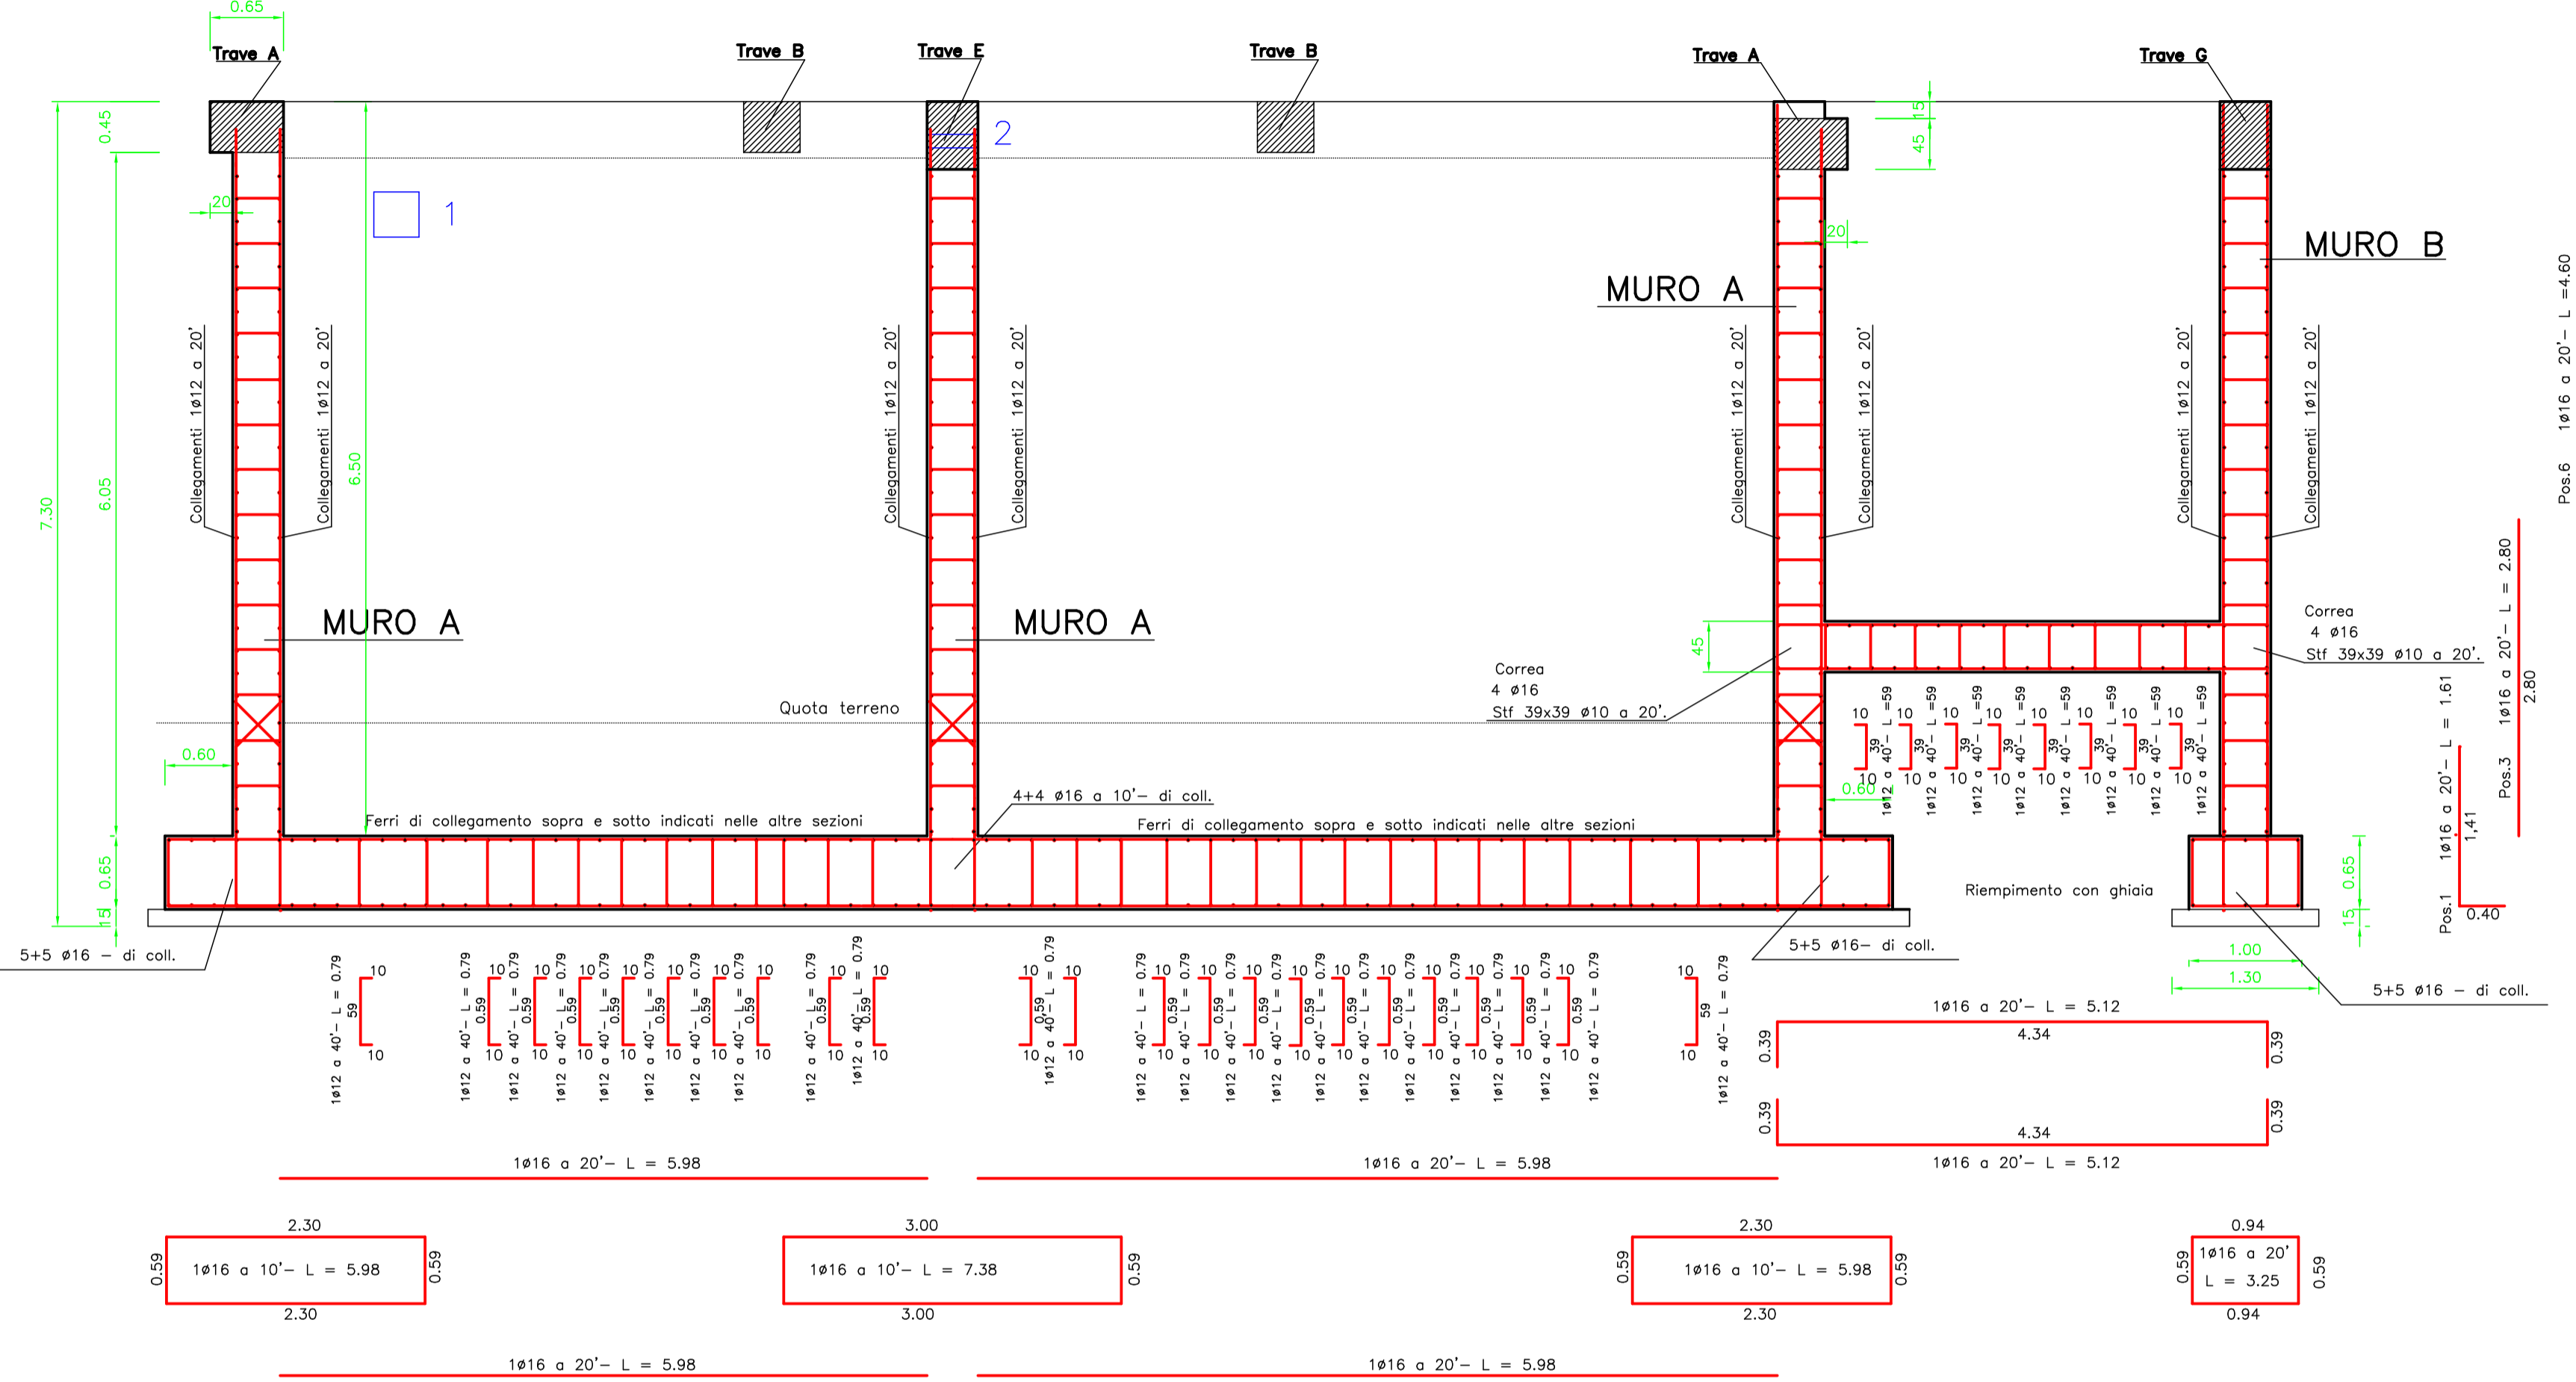


Ferri MURO B

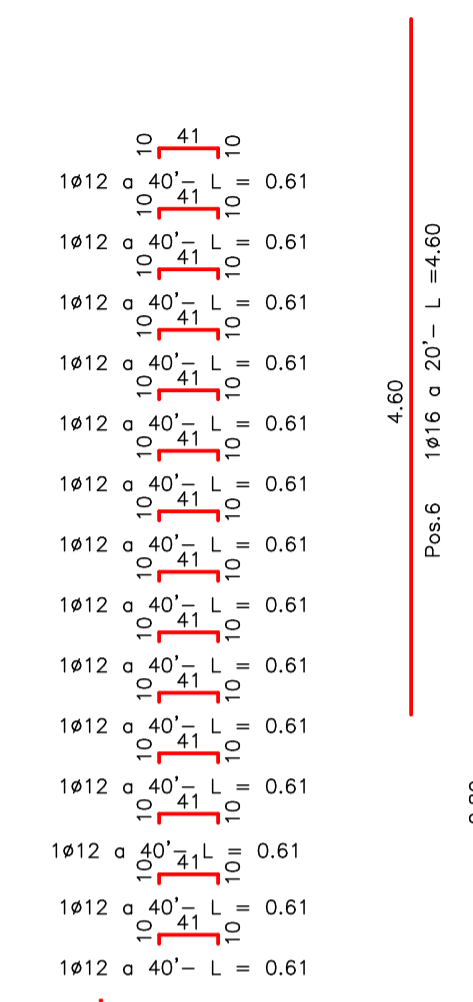


SEZIONE DD

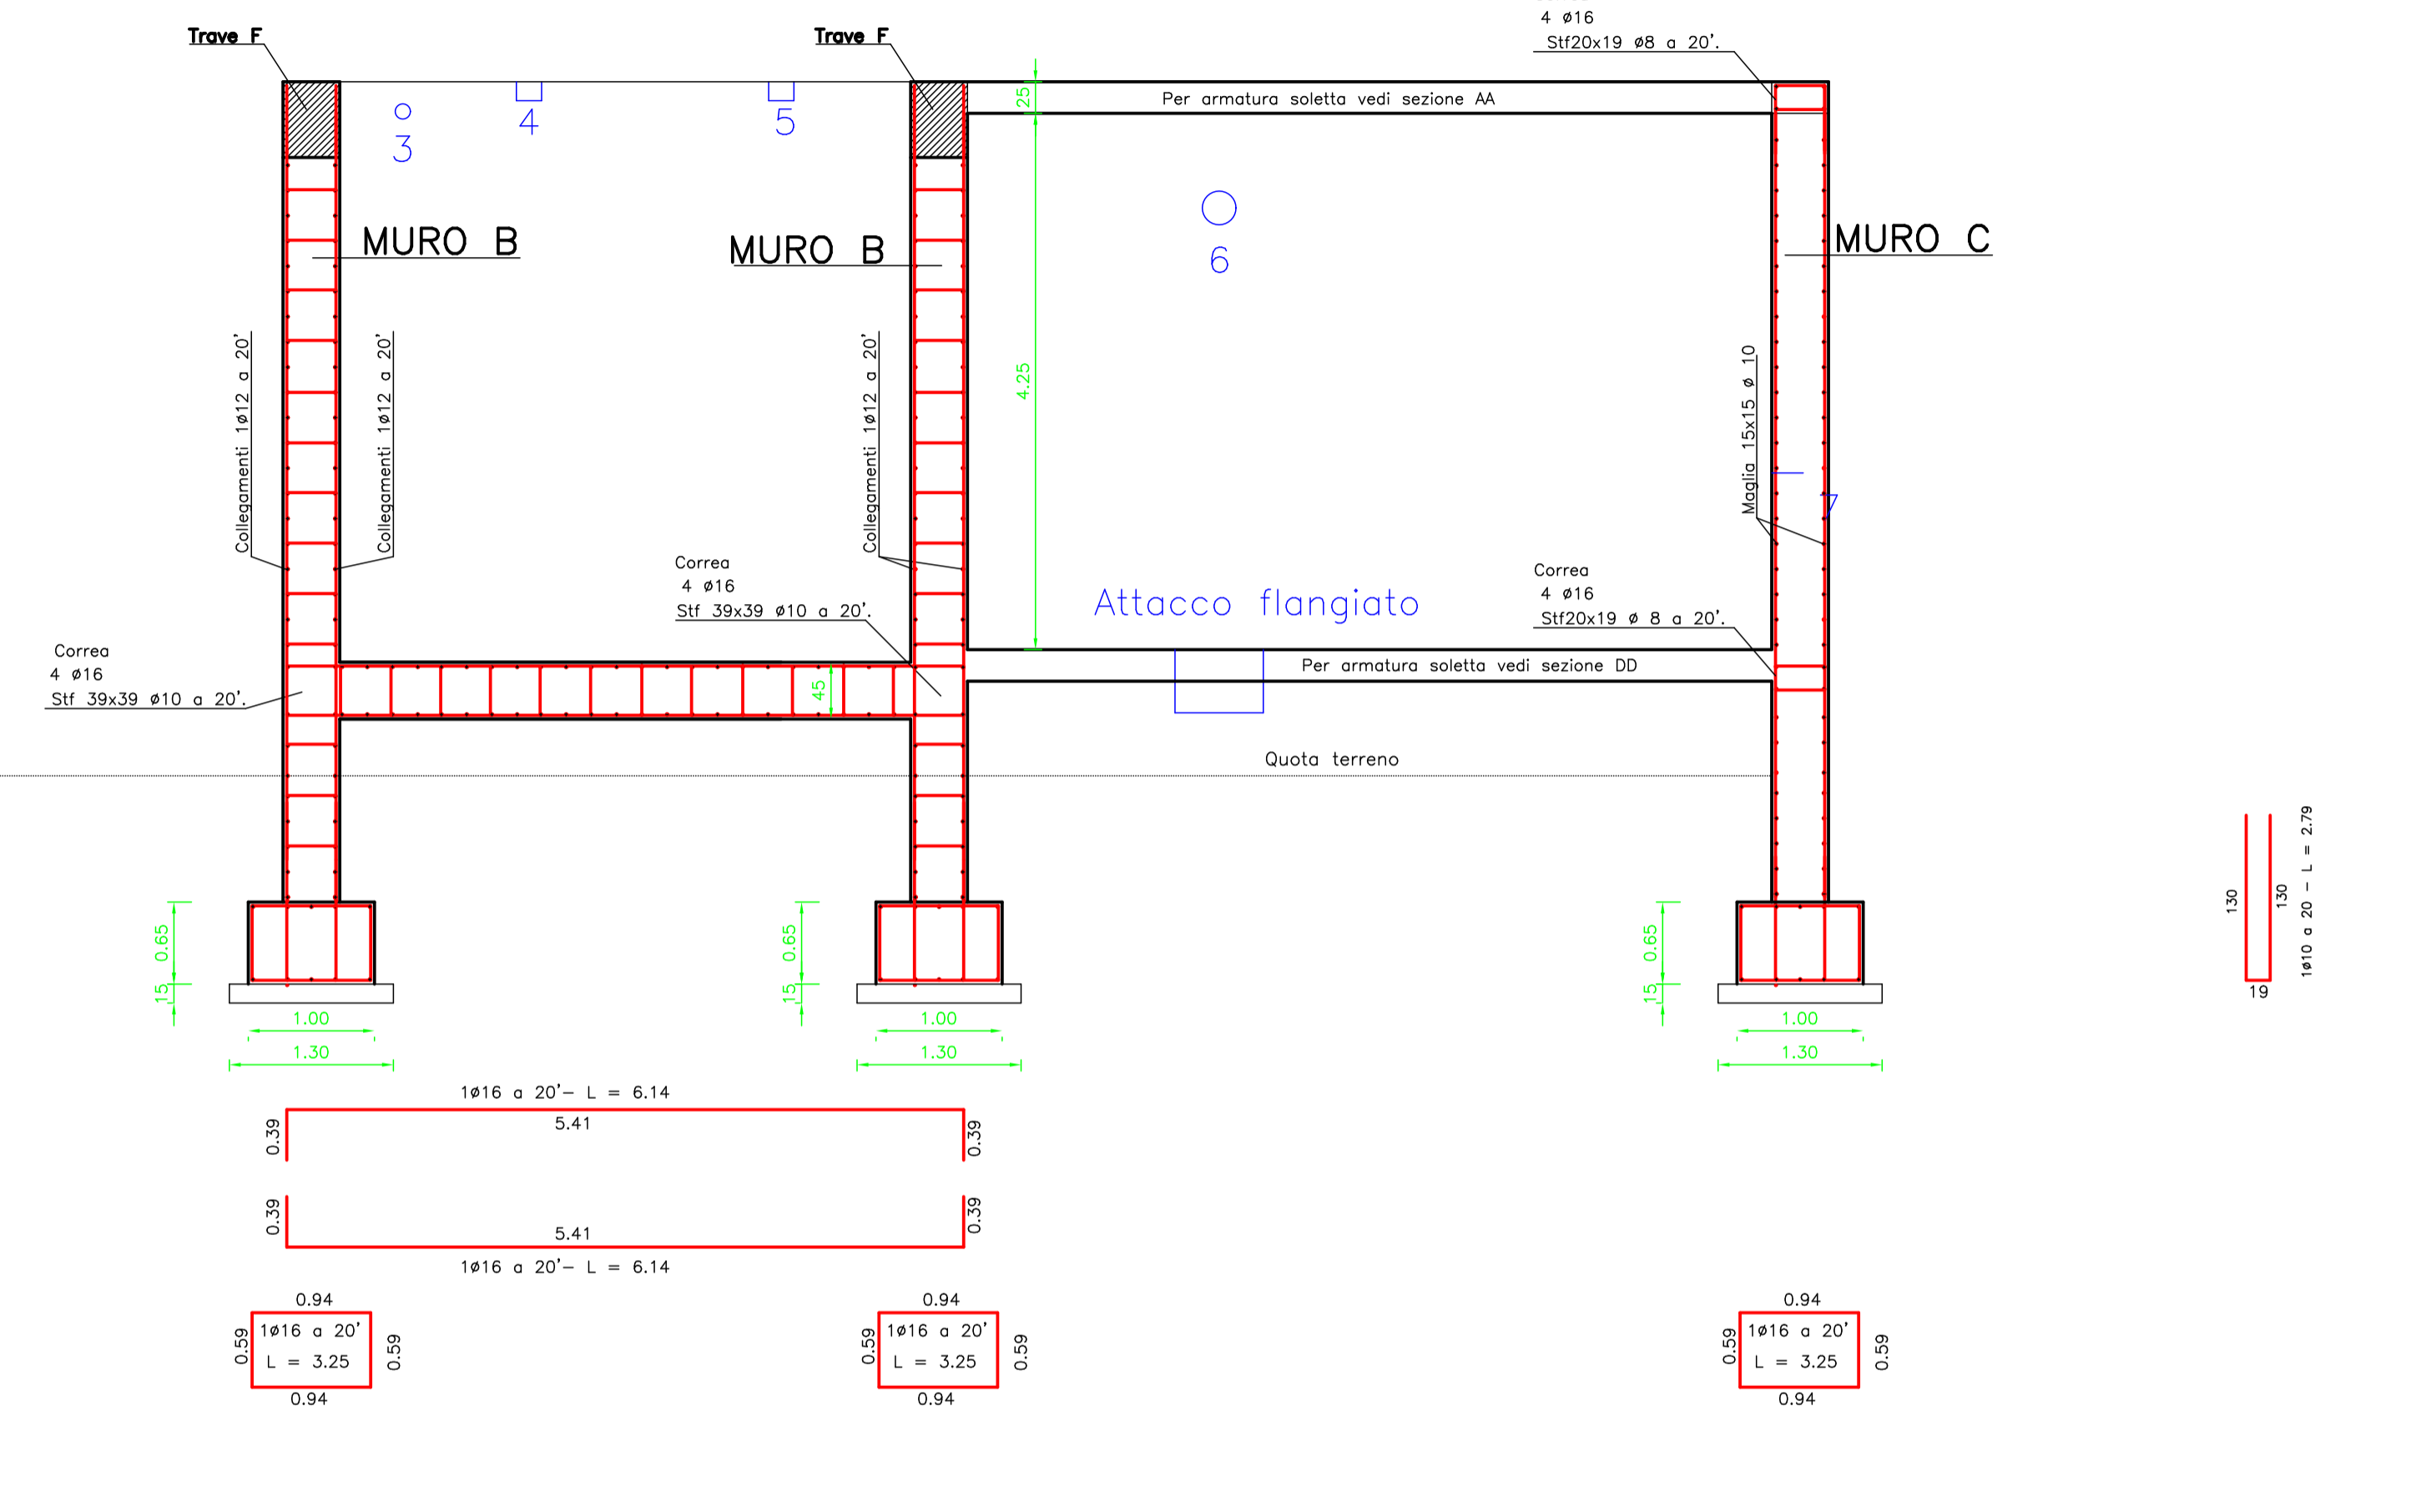

Trave F

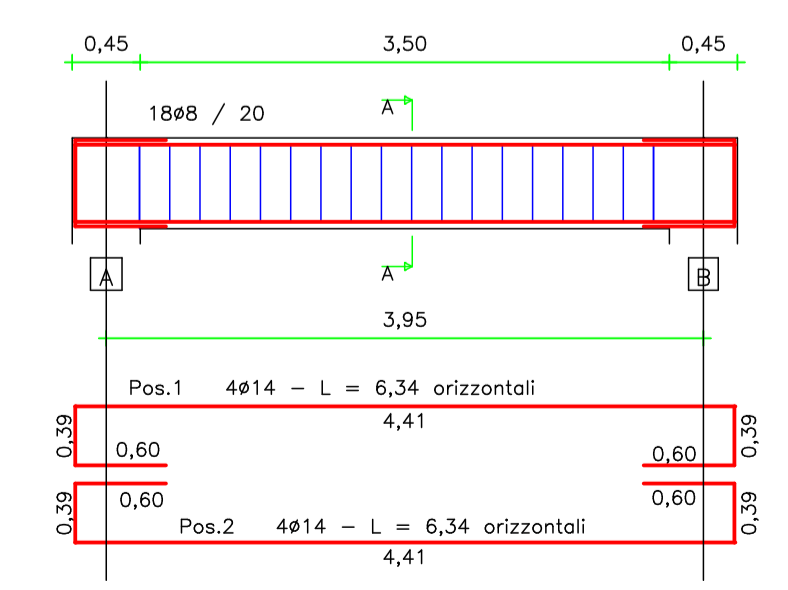

Trave G

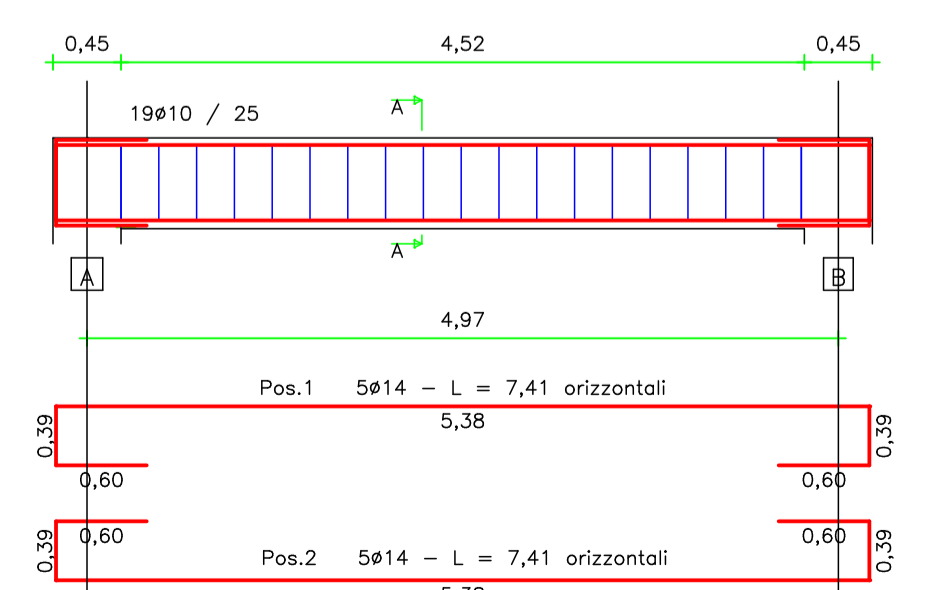

FERRO FeB44k
Copriferro cm 3
CALCESTRUZZO R'ck 300

Per il posizionamento dei fori vedi su
 Planimetria rev. 08-1 posizione fori " CIS impianti srl"

Studio Tecnico dott. ing. Marco Lorenzo Calvario Via Padre Busnelli, 42 Saronno (VA) Tel./fax 02/91703401 E-mail info@studiotecnicoalvario.it www.studiotecnicoalvario.it	
Committente Salumificio Ceriani Uboldo	Scala Cad 1u=1m Scala Stampa 1: 50
Descrizione Vasca di depurazione rettangolare Sezione B-B e D-d	Tavola n° 3/5 Data 12/01/06

